


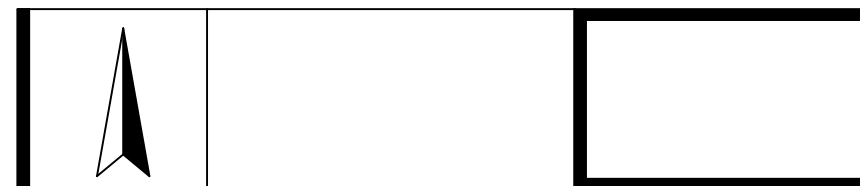
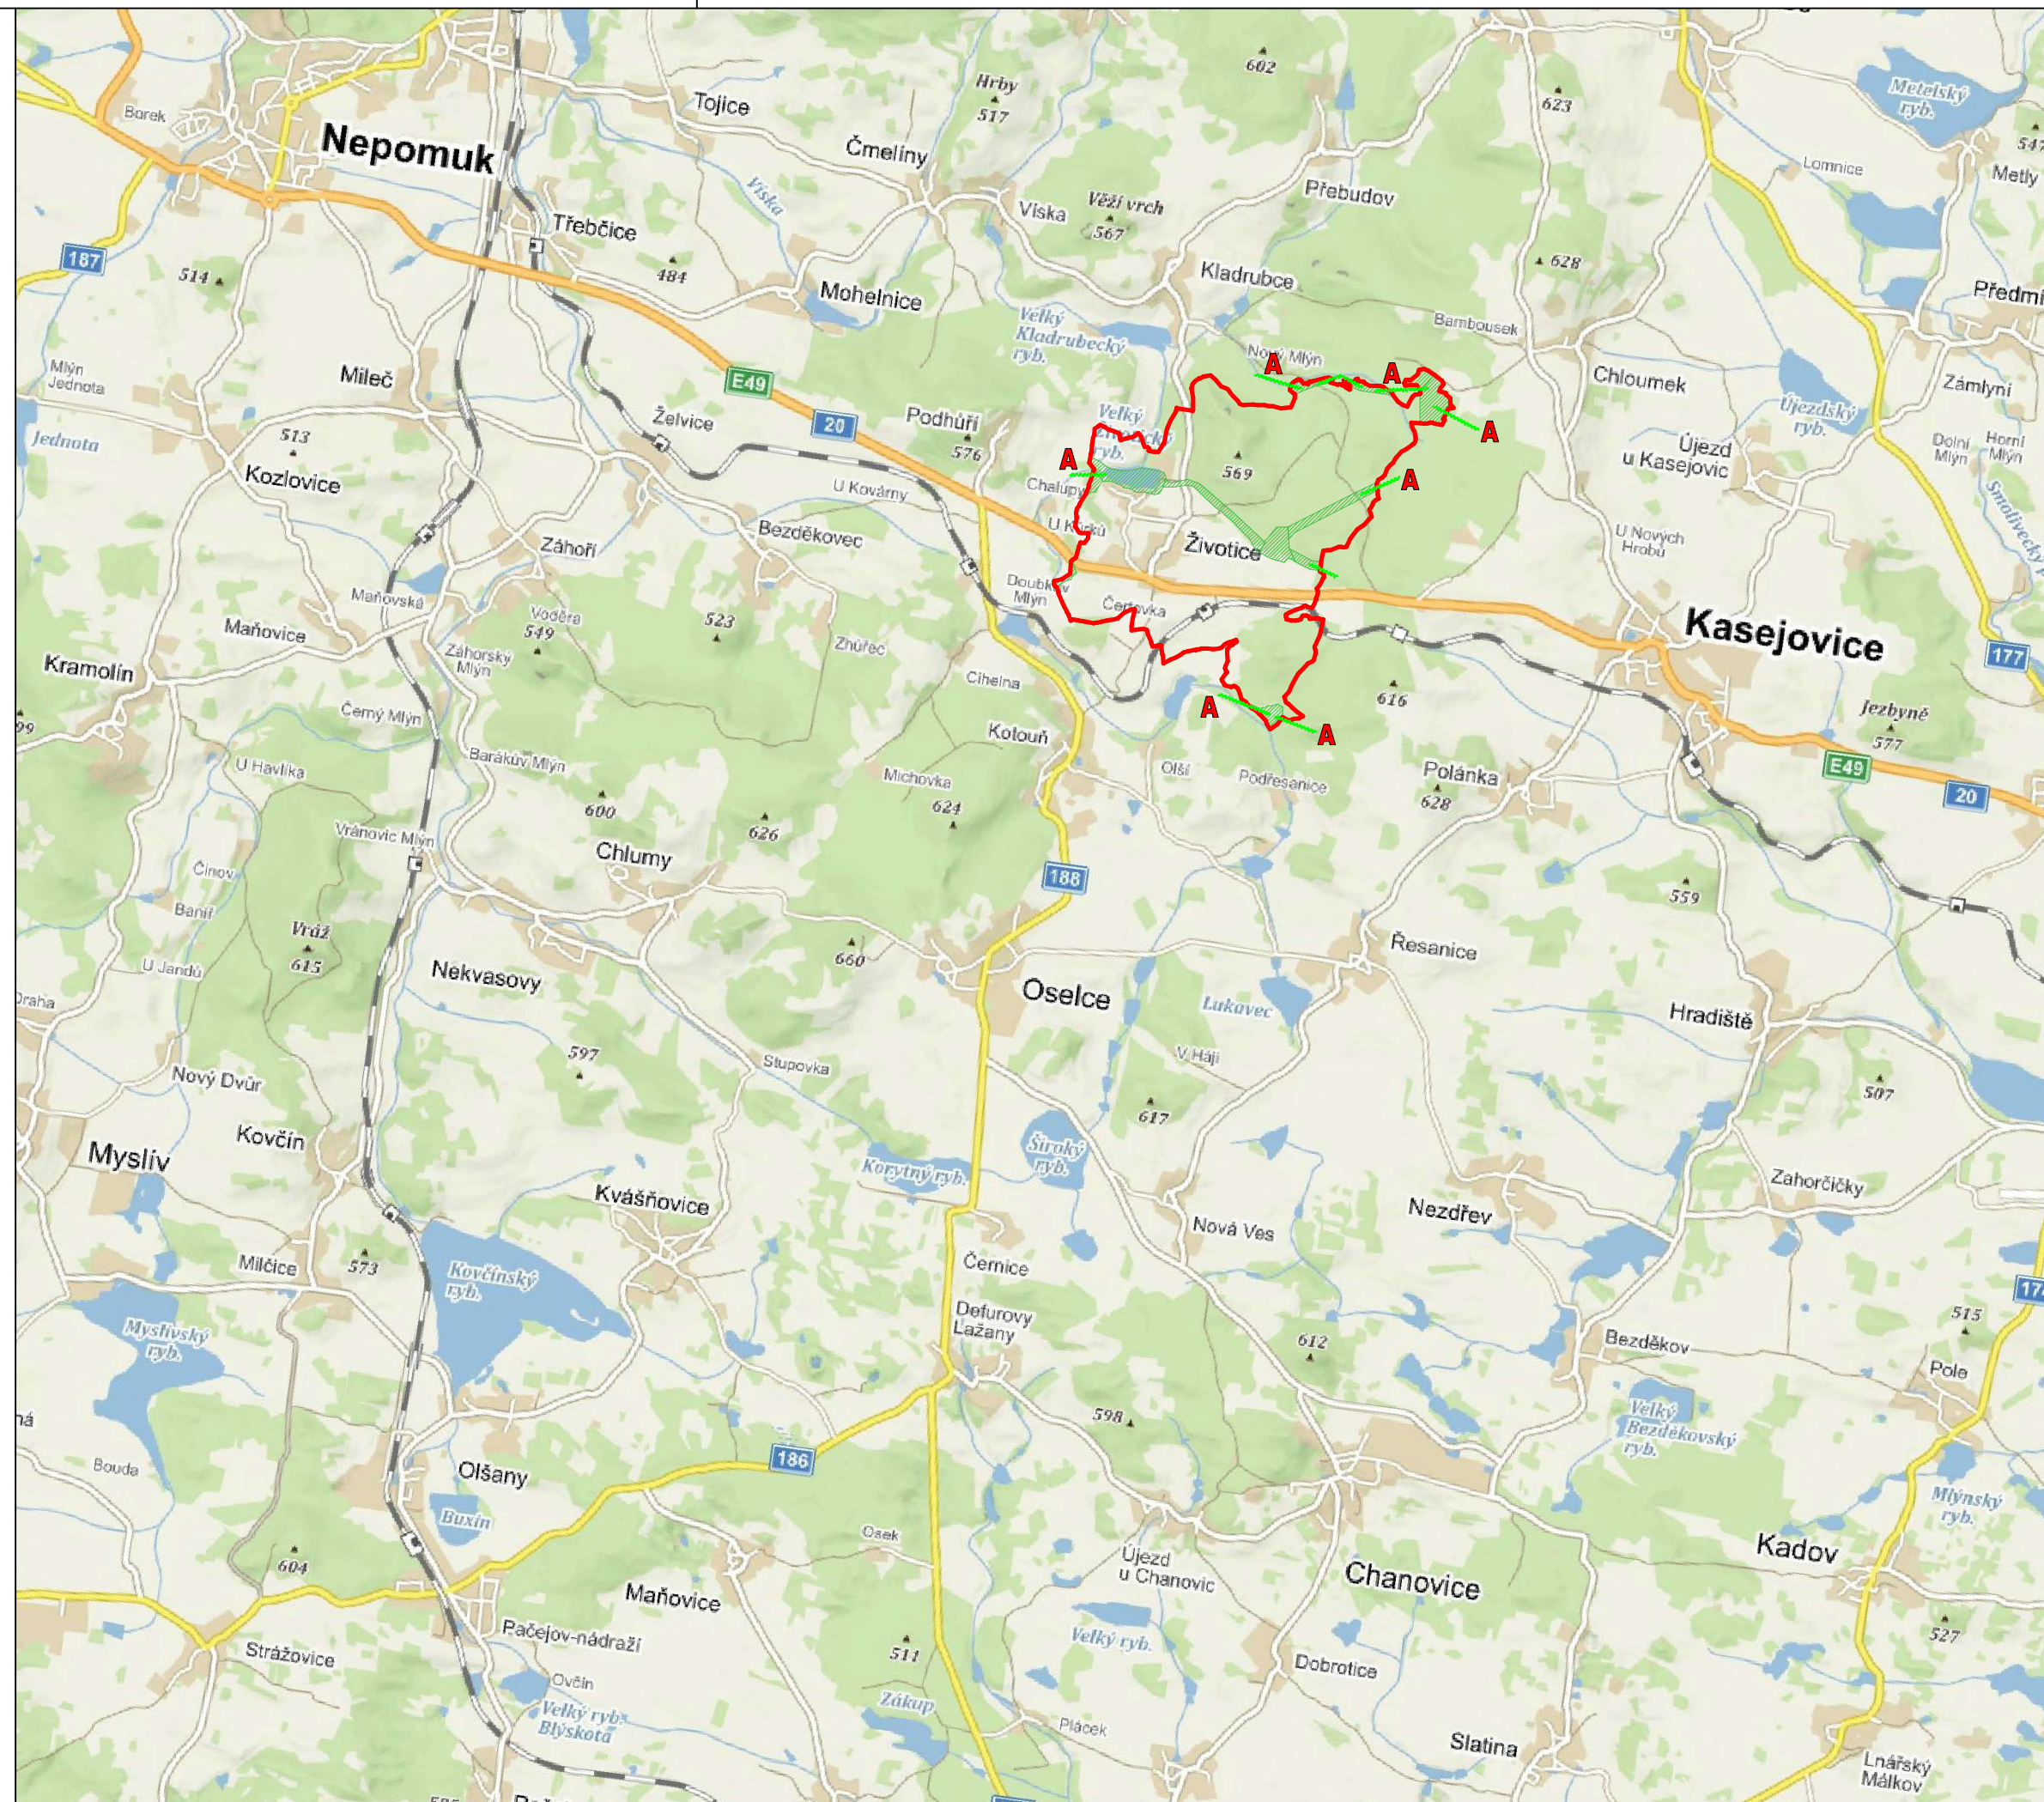


LEGENDA:

-  HRANICE ŘEŠENÉHO ÚZEMÍ
-  ÚZEMNÍ SYSTÉM EKOLOGICKÉ STABILITY
-  POŽADAVKY NA ŘEŠENÍ ÚPD SOUSEDNÍCH OBCÍ
- A** PRVKY ÚSES NA LOKÁLNÍ ÚROVNI
- B** OBNOVA ZANIKLÝCH HISTORICKY DANÝCH CEST



TENTO PROJEKT BYL SPOLUFINANCOVÁN Z PROGRAMU
STABILIZACE A OBNOVY VENKOVA PLZEŇSKÉHO KRAJE 2024

ÚZEMNÍ PLÁN ŽIVOTICE

INVESTOR **OBEC ŽIVOTICE**
Životice 17, 335 44 Kasejovice

PROJEKTANT
Ing.arch. Václav STAŠEK
iČo: 8880737
projektová činnost ve výstavbě
územní plánování

Brožkova 2496/10, 30100 Plzeň
e-mail: stasek.up@centrum.cz
Tel: 603 426 949

VÝKRESOVÁ ČÁST

VÝKRES ŠIRŠÍCH VZTAHŮ

STUPEŇ	ÚZEMNĚ PLÁNOVACÍ DOKUMENTACE
FORMÁT	8 A4
DATUM	09/2024
MĚŘÍTKO	1:5000
ZAKÁZKA	VS 24 001

5.