

KRAJSKÝ ÚŘAD PLZEŇSKÉHO KRAJE
ODBOR DOPRAVY A SILNIČNÍHO HOSPODÁŘSTVÍ
Škroupova 18, 306 13 Plzeň

Vaše č. j.:
Ze dne:
Naše č. j.: PK-DSH/11654/22
Spis. zn.: ZN/2404/DSH/22
Počet listů: 3
Počet příloh: situace DIO
dle rozdělovníku

Vyřizuje: Petra Kašparová
Tel.: 377 195 210
E-mail: petra.kasparova@plzensky-kraj.cz

Datum: 7. 10. 2022

VEŘEJNÁ VYHLÁŠKA

OPATŘENÍ OBECNÉ POVAHY

Přechodná úprava provozu na pozemní komunikaci

Krajský úřad Plzeňského kraje, odbor dopravy a silničního hospodářství, jako věcně a místně příslušný správní orgán (dále jen „správní orgán“) podle § 124 odst. 4 písm. b) zákona č. 361/2000 Sb., o provozu na pozemních komunikacích a o změnách některých zákonů, ve znění pozdějších předpisů, (dále jen „zákon o silničním provozu“) na základě návrhu právnické osoby společnosti RENO ŠUMAVA STAVBY s. r. o., se sídlem Pražská 326, 384 22 Vlachovo Březí, IČO:28138236 (dále také jen „navrhovatel“)

s t a n o v í

v souladu s ustanovením § 77 odst. 1) písm. b) zákona o silničním provozu po předchozím projednání s dotčeným orgánem policie, Policie ČR, Krajské ředitelství Policie Plzeňského kraje, č. j.: KRPP-143128-2/ČJ-2022-0300DP ze dne 3. 10. 2022 následující přechodnou úpravu provozu na pozemní komunikaci - silnici I. tř. č. 20 z důvodu označení částečné uzavírky silnice, označení pracovního místa, za účelem zajištění bezpečnosti při realizaci akce „I/20 Životice, oprava opěrné zdi – dopravně inženýrské opatření“.

Dotčený úsek: - **silnice I/20 v obci Životice**
- **v km 121,6 – 121,7**

Stanovené dopravní značení: viz situace, která je přílohou tohoto opatření obecné povahy.

Doba platnosti: **od 17. 10. 2022 do 11. 11. 2022**

Toto stanovení přechodné úpravy provozu se vydává za následujících podmínek:

- stanovené dopravní značky, světelné signály a dopravní zařízení související s označením pracovního místa, označením objížďky a vyznačením uzavírky provozu budou instalovány bezprostředně před zahájením prací, nebude-li to možné, musí být jejich platnost dočasně zrušena zakrytím nebo jiným vhodným způsobem. Bezprostředně po skončení prací a uvedení pozemní komunikace do sjízdného stavu bude umístěná přechodná úprava provozu odstraněna.
- místní úprava provozu, která nebude v souladu s touto přechodnou úpravou provozu, bude po dobu trvání přechodné úpravy zneplatněna.
- veškeré dopravní značky a dopravní zařízení musí svým provedením odpovídat příslušným ustanovením zákona o silničním provozu, vyhlášky č. 294/2015 Sb., kterou se provádějí pravidla provozu na pozemních komunikacích, a příslušným technickým normám a předpisům. Umístění dopravního značení provede odborná osoba.
- stanovená přechodná úprava provozu na pozemní komunikaci bude umístěna v souladu s TP 65 „Zásady pro dopravní značení na pozemních komunikacích“.
- použité dopravní značky budou provedeny výhradně jako retroreflexní třídy minimálně 1 dle platné ČSN a musí být osazeny buď na stabilních stojanech opatřených červeno-bílými pruhy, spodní hranou ve výšce minimálně 0,60 m nad vozovkou nebo na podpěrných sloupcích opatřených nátěrem se střídavě červeno-bílými pruhy šířky 0,10 – 0,20 m v celkové délce min. 0,45 m
- podpěrné sloupky budou uchyceny v podkladních deskách
- navrhovatel zajistí, aby použité dopravní značky byly po celou dobu udržovány v plně funkčním stavu a v čistotě, a aby byly správně umístěny a připevněny
- Skutečnou dobu trvání dopravního omezení je povinen žadatel zadat do univerzální aplikace (<http://jsu.jsdi.cz>) Národního dopravního informačního centra (NDIC), Slovenská 7/1124, 702 00 Ostrava – Přívoz. V nutných případech lze tyto operativní změny hlásit telefonicky na NDIC (596 663 550-554).

Odůvodnění

Krajský úřad Plzeňského kraje, odbor dopravy a silničního hospodářství stanovil na základě návrhu právnické osoby společnosti RENO ŠUMAVA STAVBY s. r. o., a po souhlasném stanovisku Policie ČR výše uvedenou přechodnou úpravu provozu z důvodu označení částečné uzavírky a zajištění bezpečnosti silničního provozu při realizaci akce „I/20 Životice, oprava opěrné zdi – dopravně inženýrské opatření“.

Poučení

Ve smyslu ustanovení § 173 odst. 2 zákona č. 500/2004 Sb., správní řád, ve znění pozdějších předpisů, proti opatření obecné povahy nelze podat opravný prostředek.

Soulad opatření obecné povahy se správními předpisy lze do jednoho roku od účinnosti opatření obecné povahy posoudit v přezkumném řízení.

Mgr. Dušan Pakandl
vedoucí odboru dopravy a silničního hospodářství

podepsáno elektronicky

Ve smyslu ustanovení § 77 odst. 5 zákona o silničním provozu, opatření obecné povahy nabývá účinnosti pátým dnem po dni vyvěšení veřejné vyhlášky.

Toto opatření obecné povahy musí být zveřejněno na úřední desce:

- Krajského úřadu Plzeňského kraje
- Obce Životice

a musí být vyvěšeno na dobu nejméně 15-ti dnů (15. den je dnem oznámení)


Vyvěšeno

Sejmuto


Příloha: situace s vyznačením umístění dopravního značení

Obdrží dle rozdělovníku:


- Krajský úřad Plzeňského kraje – úřední deska, zde
- Obec Životice
- RENO ŠUMAVA STAVBY s. r. o., Pražská 326, 384 22 Vlachovo Březí
- Ředitelství silnic a dálnic ČR, Správa Plzeň, Hřímálého 37, Plzeň
- Krajské ředitelství policie Plzeňského kraje, odbor služby dopravní policie (KRPP-143128-2/ČJ-2022-0300DP)
- vlastní k založení

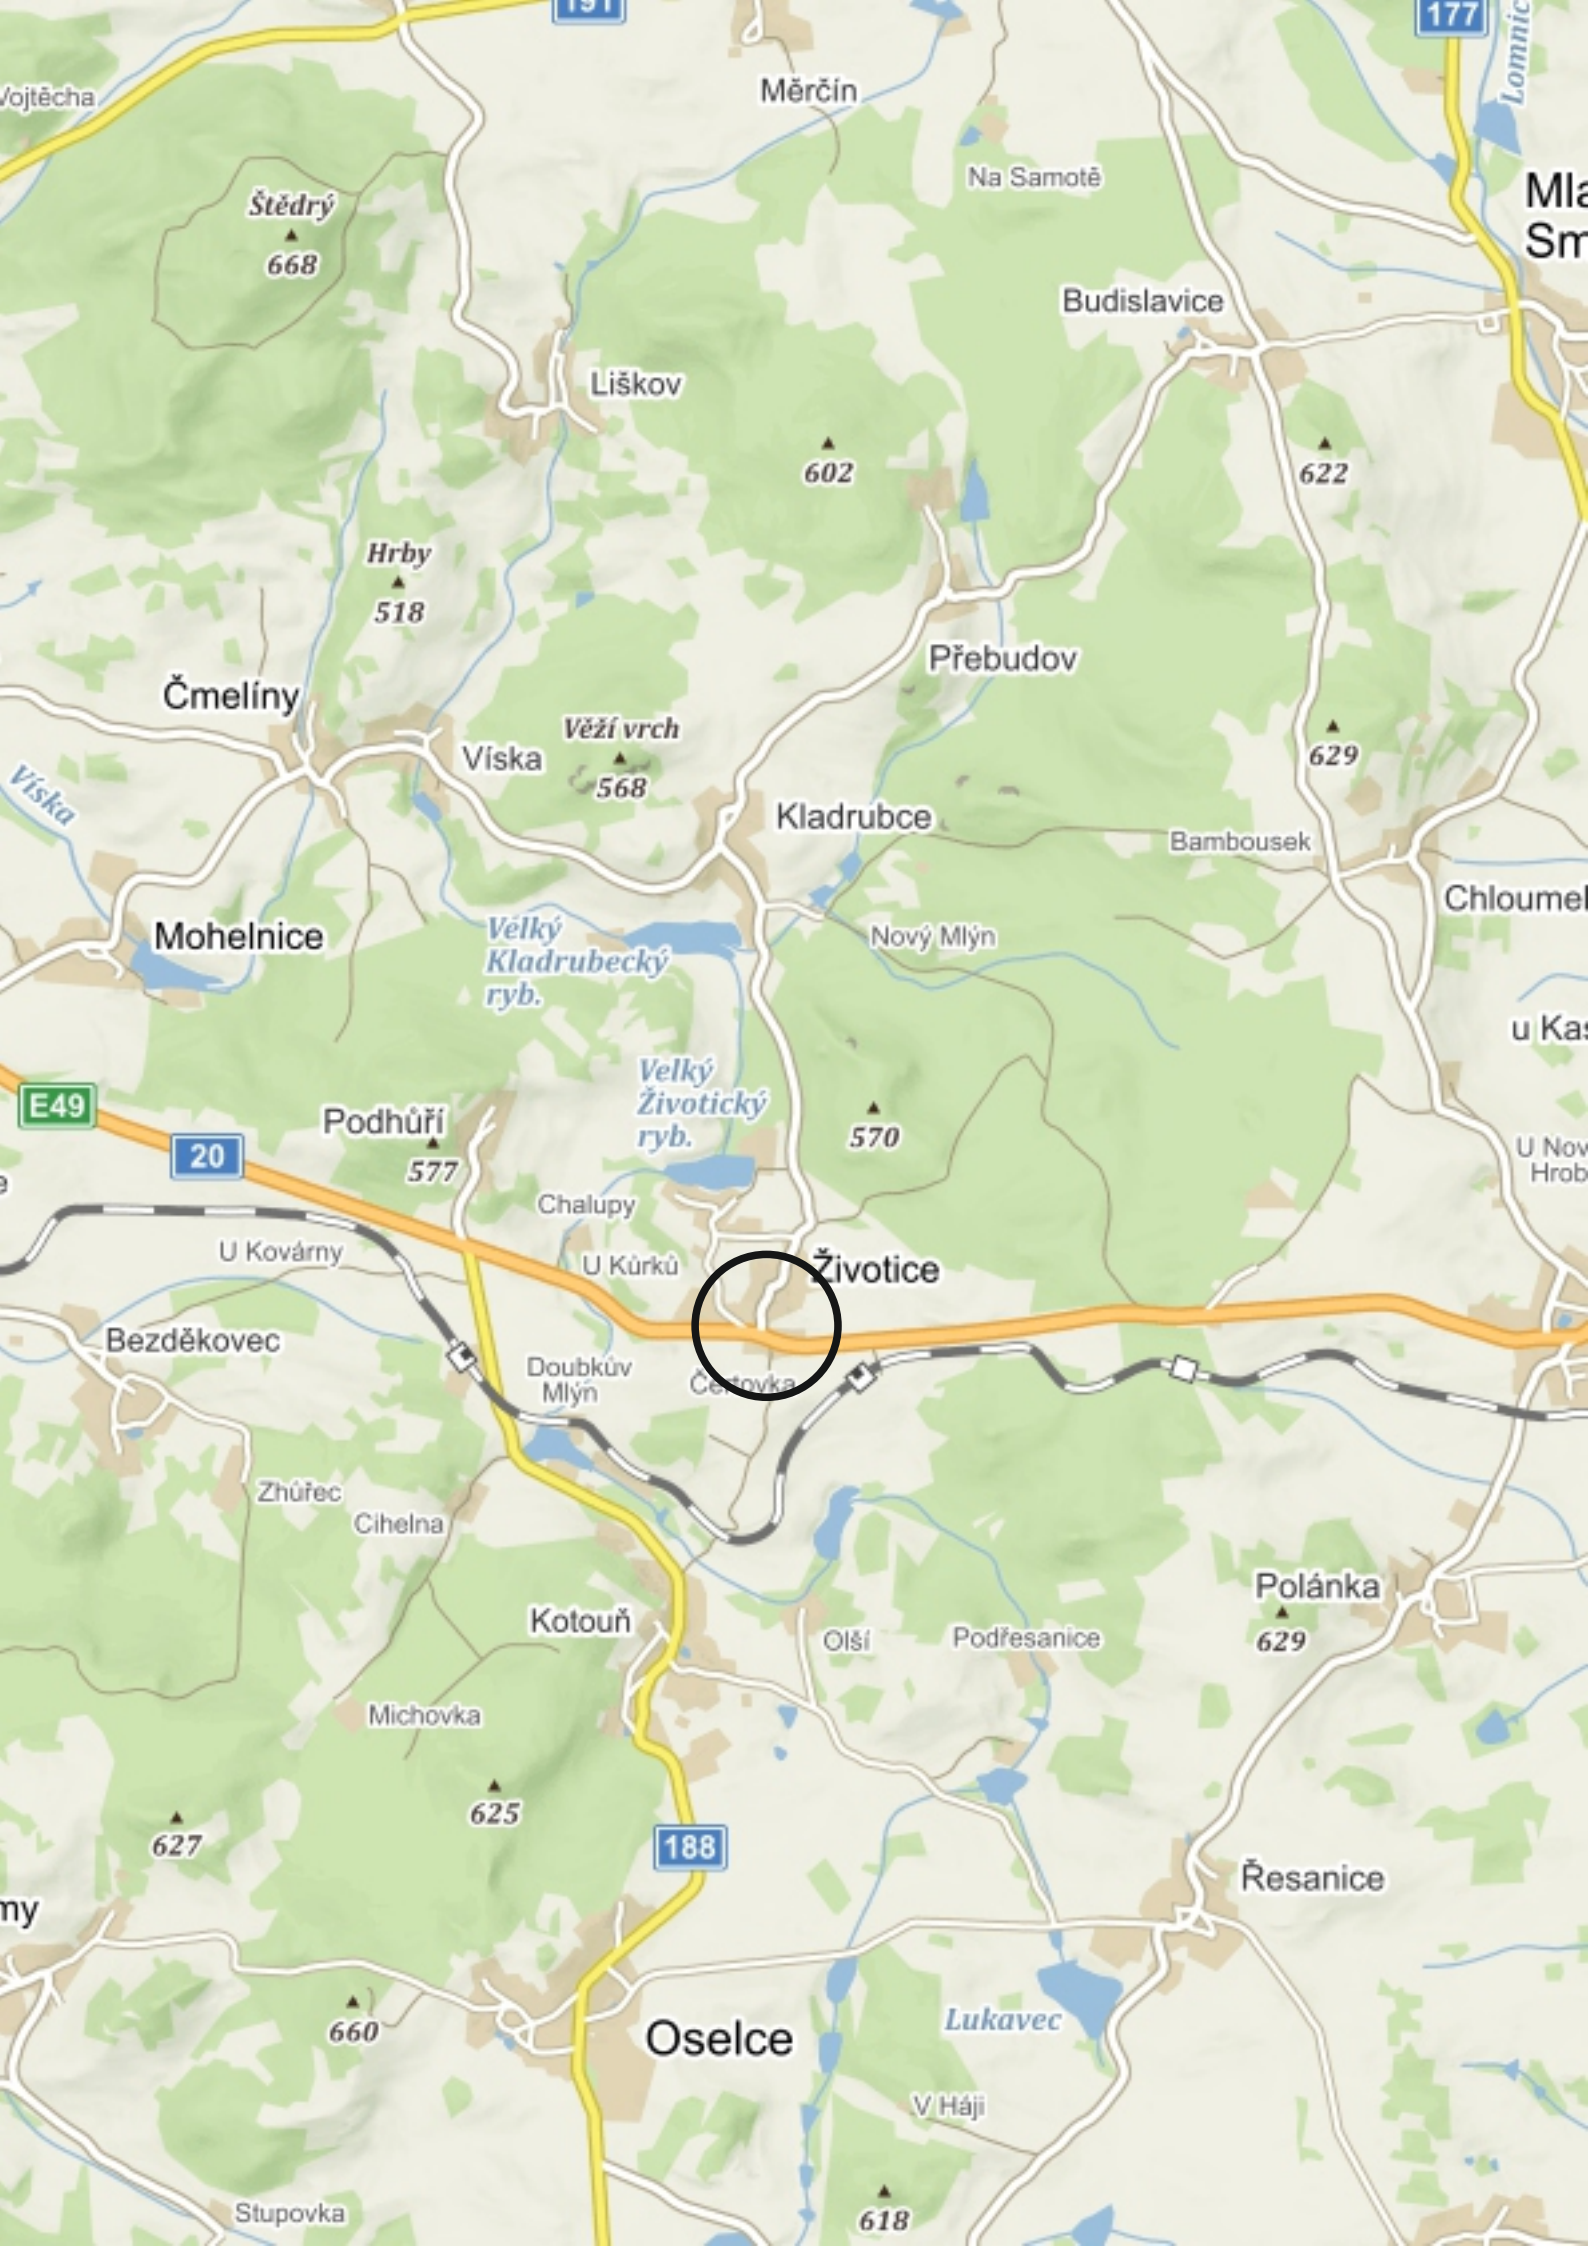

opravovaný úsek

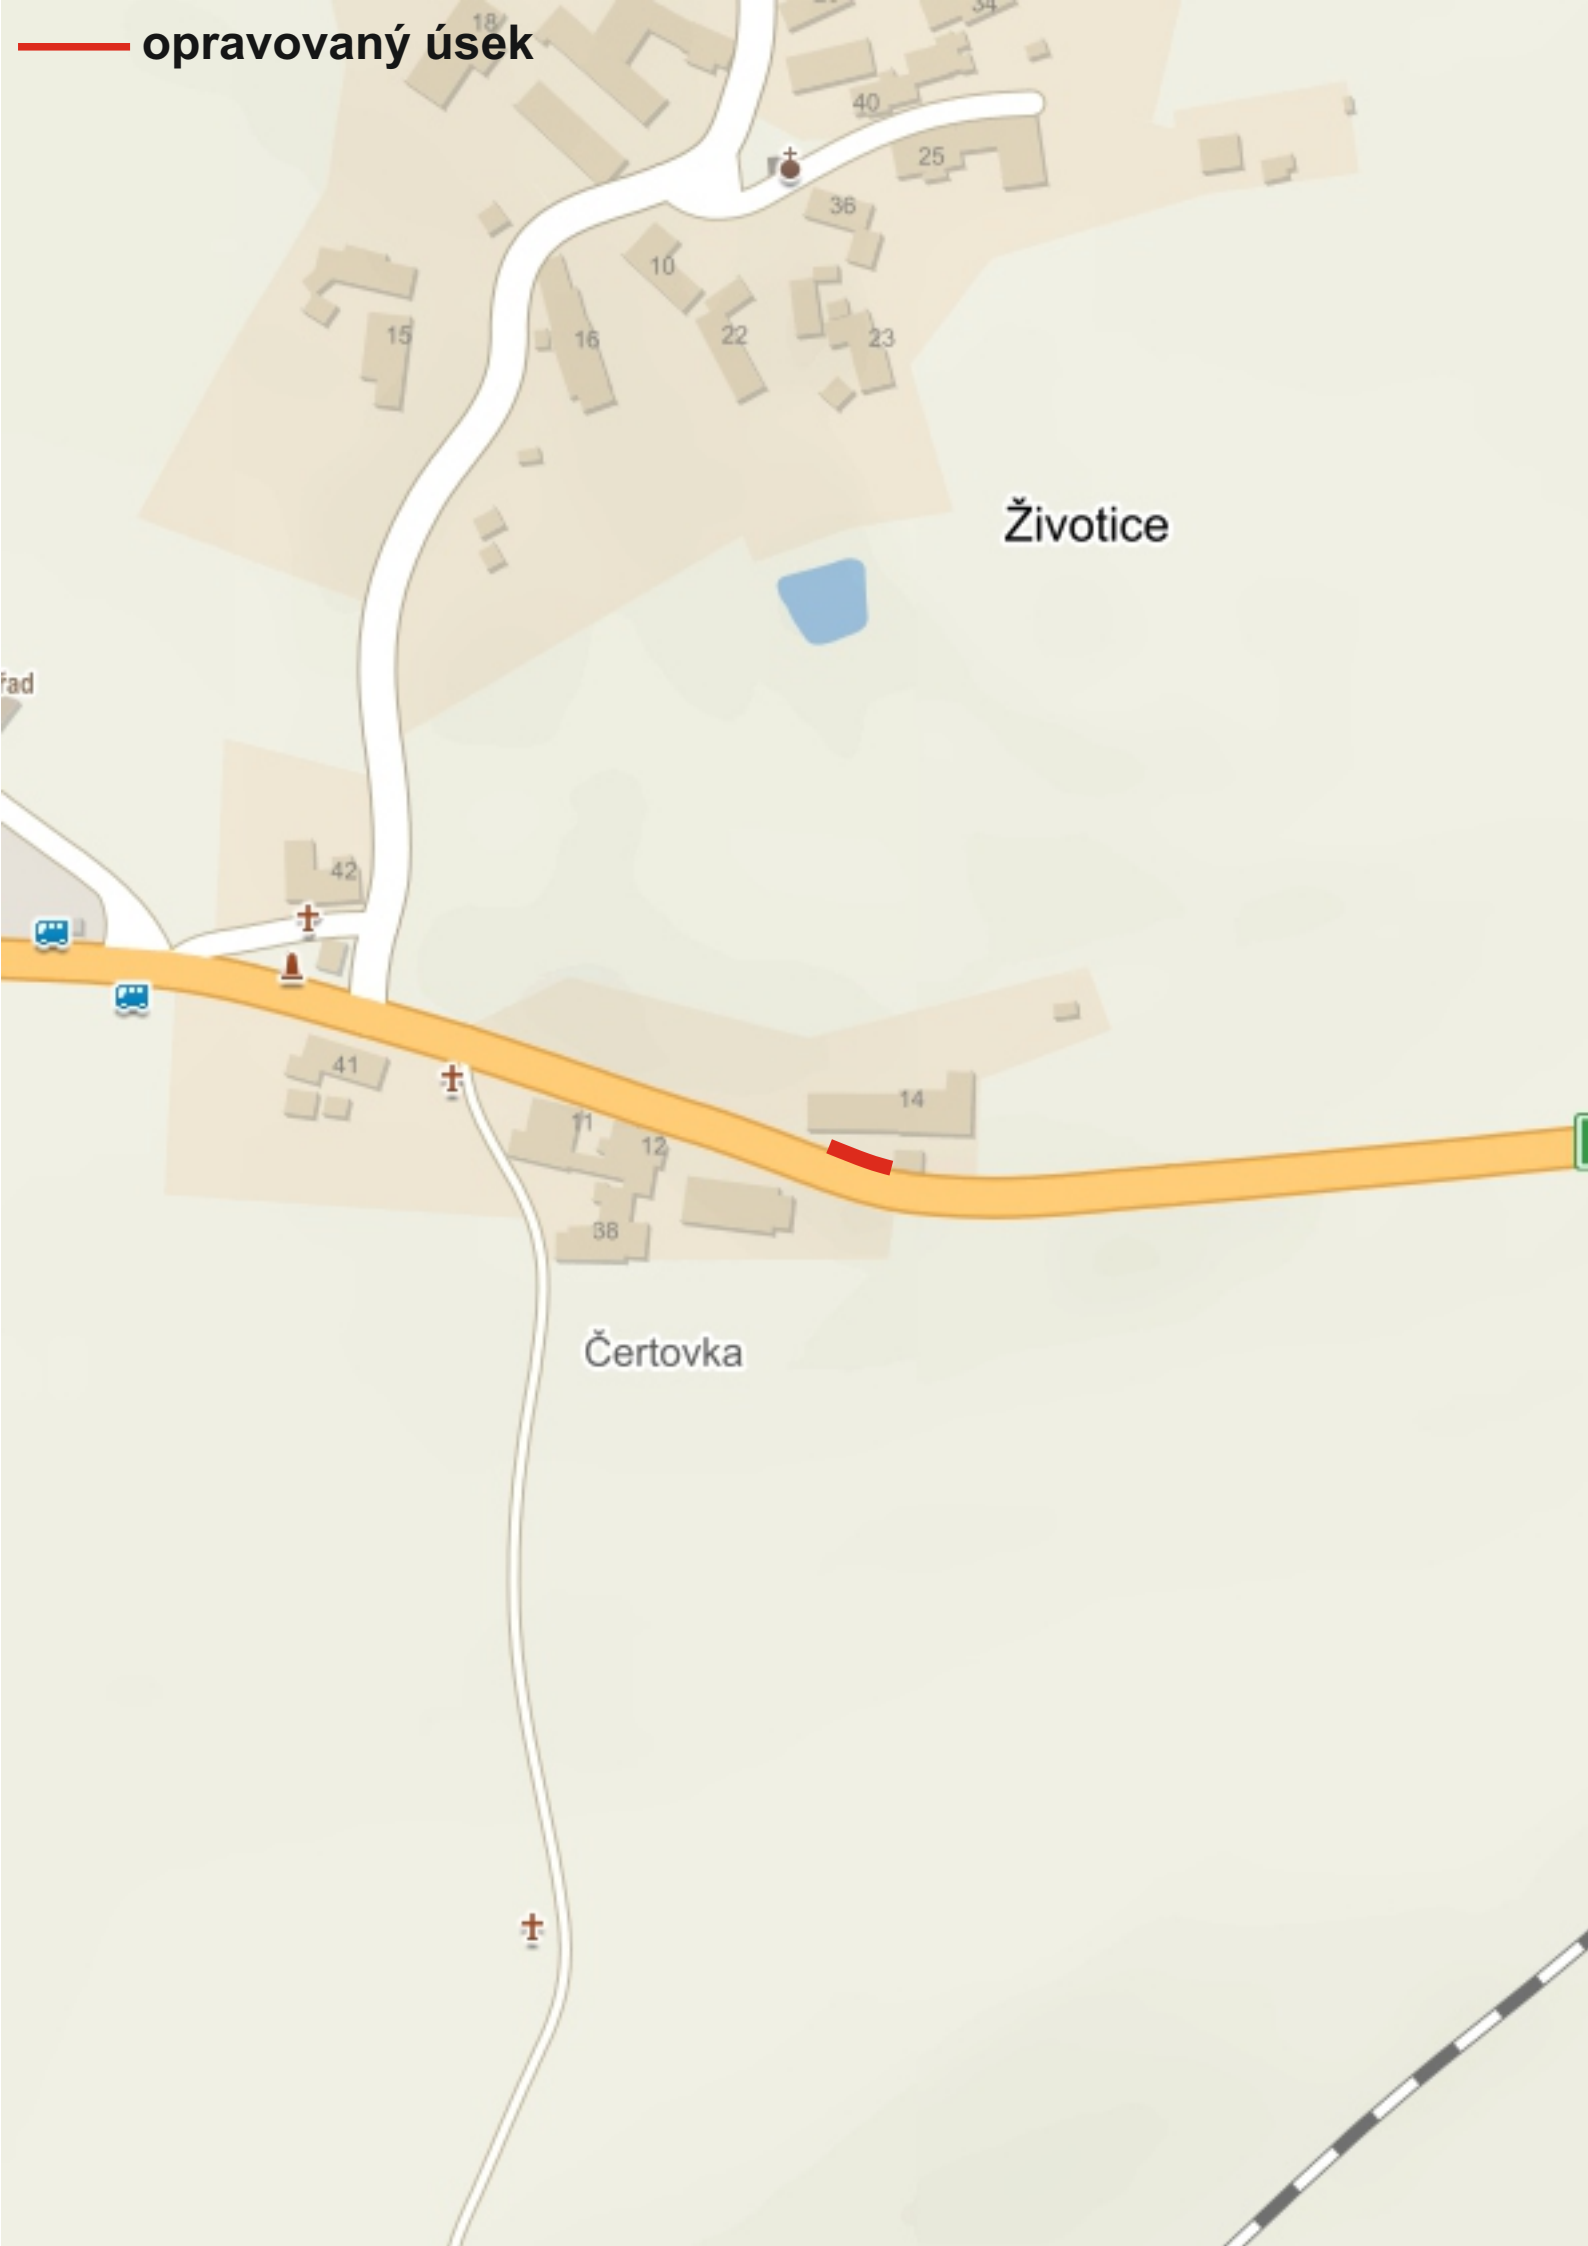

SCHÉMA

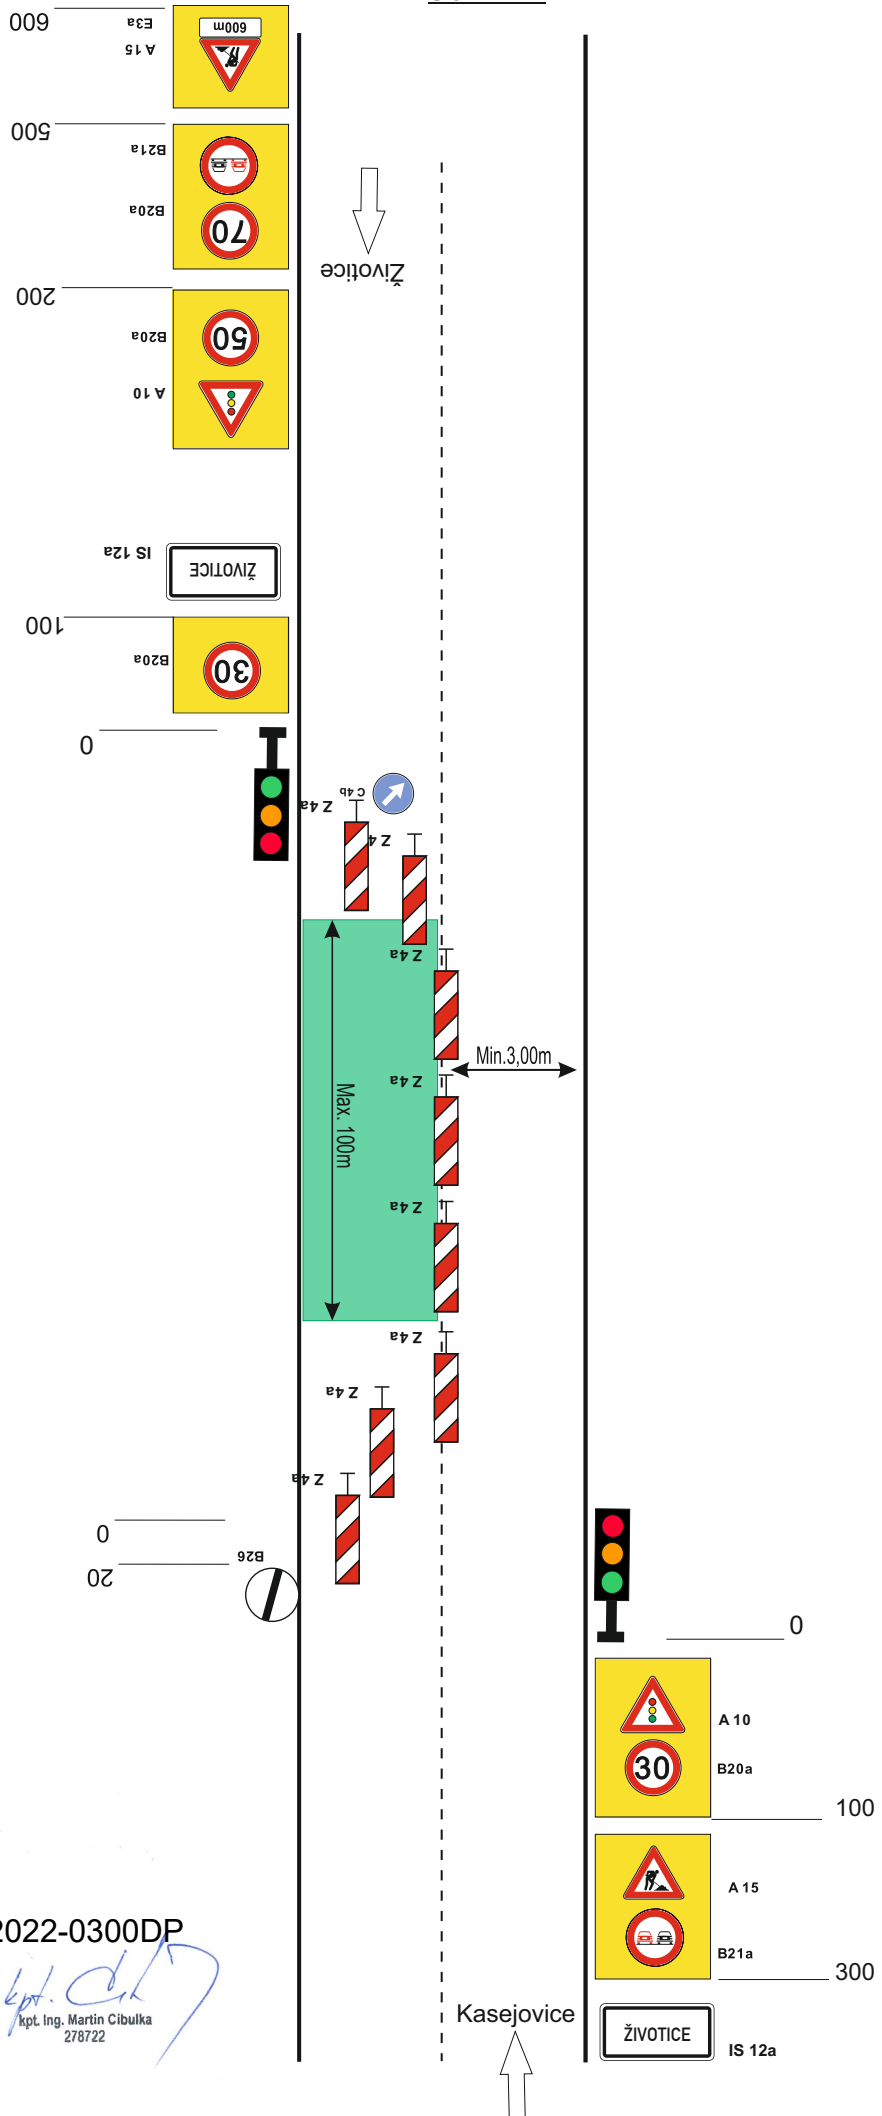

POLICIE ČESKÉ REPUBLIKY
 KRAJSKÉ ŘEDITELSTVÍ POLICIE
 PLZEŇSKÉHO KRAJE
 ODBOR SLUŽBY DOPRAVNÍ POLICIE
 306 28 PLZEŇ, NÁDRAŽNÍ 2

KRPP-143128-2/ČJ-2022-0300DP
 03. 10. 2022

Martin Cibulka
 kpt. Ing. Martin Cibulka
 278722